

Утверждена

Постановлением администрации

наименование документа об утверждении, включая наименование органов государственной власти

Погарского района Брянской области

или органов местного самоуправления, принявших решение об утверждении схемы или подписавших соглашение о

перераспределении земельных участков.


от №

Схема расположения земельного участка или земельных участков на кадастровом плане территории

Условный номер земельного участка :ЗУ1

Площадь земельного участка 507135 кв.м.

Система координат СК-32

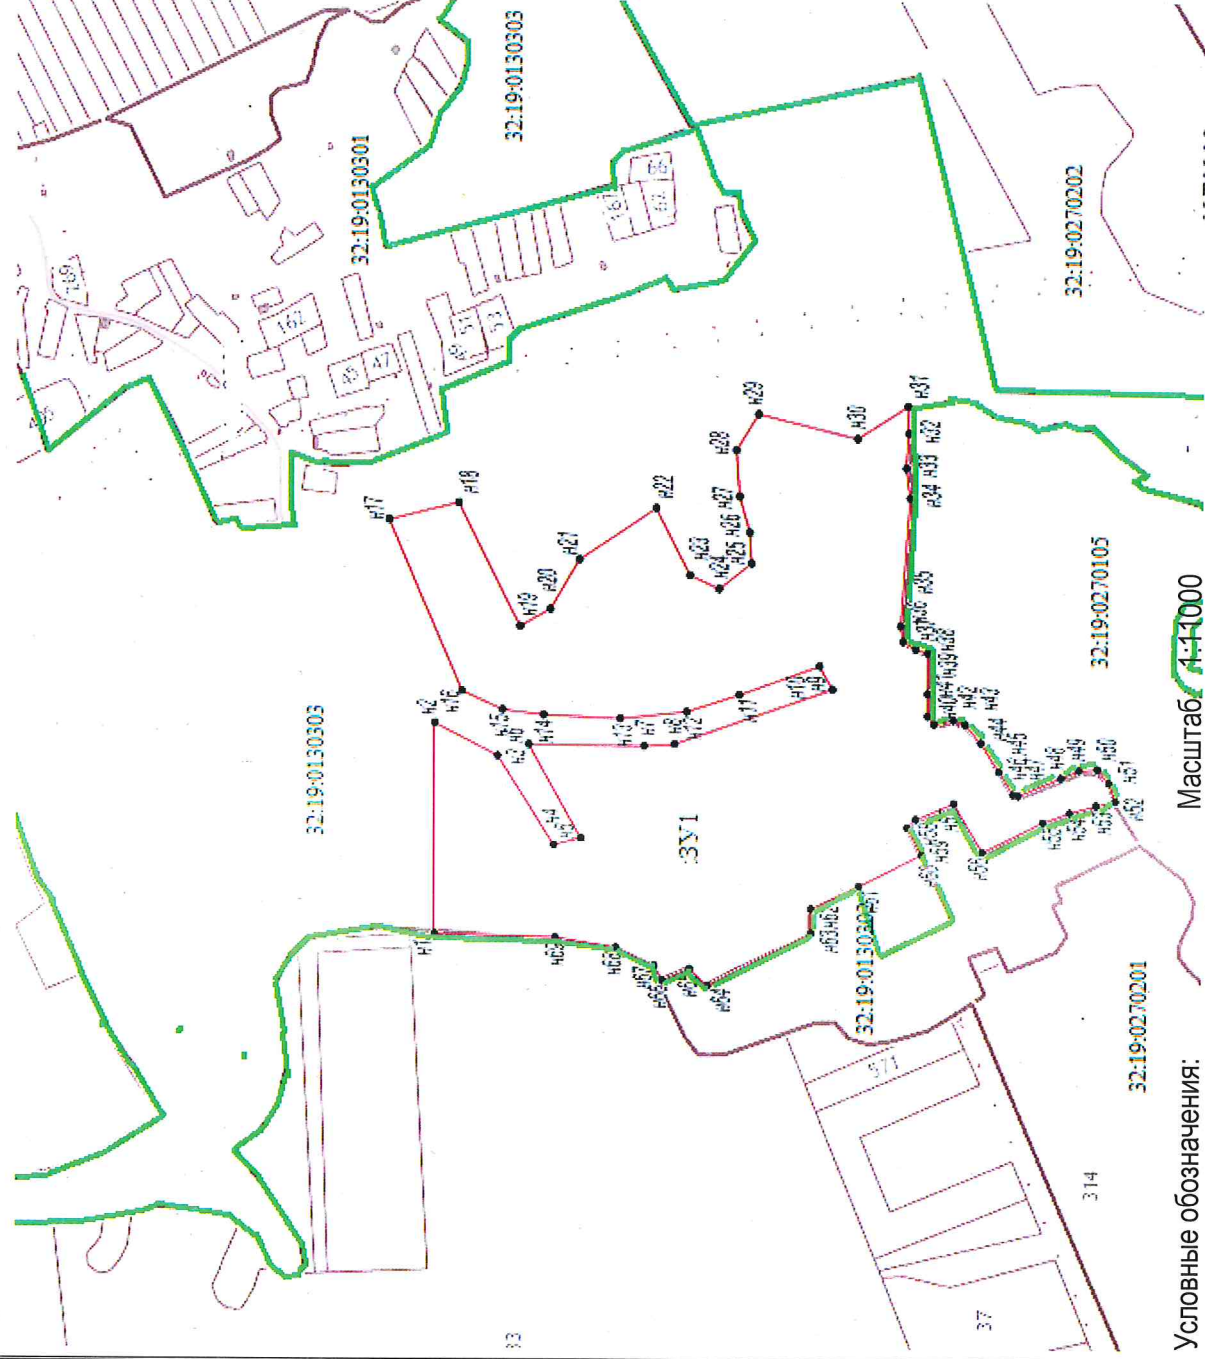

Условные обозначения:

Масштаб 1:1000

- граница кадастрового квартала
- вновь образованная часть границы, сведения о которой достаточны для определения ее местоположения
- существующая часть границы, имеющиеся в ГКН сведения о которой достаточны для определения ее местоположения
- обозначение кадастрового квартала
- условный номер земельного участка
- характерная точка границы, сведения о которой позволяют однозначно определить ее положение на местности

32:19-0130303

:ЗУ1