


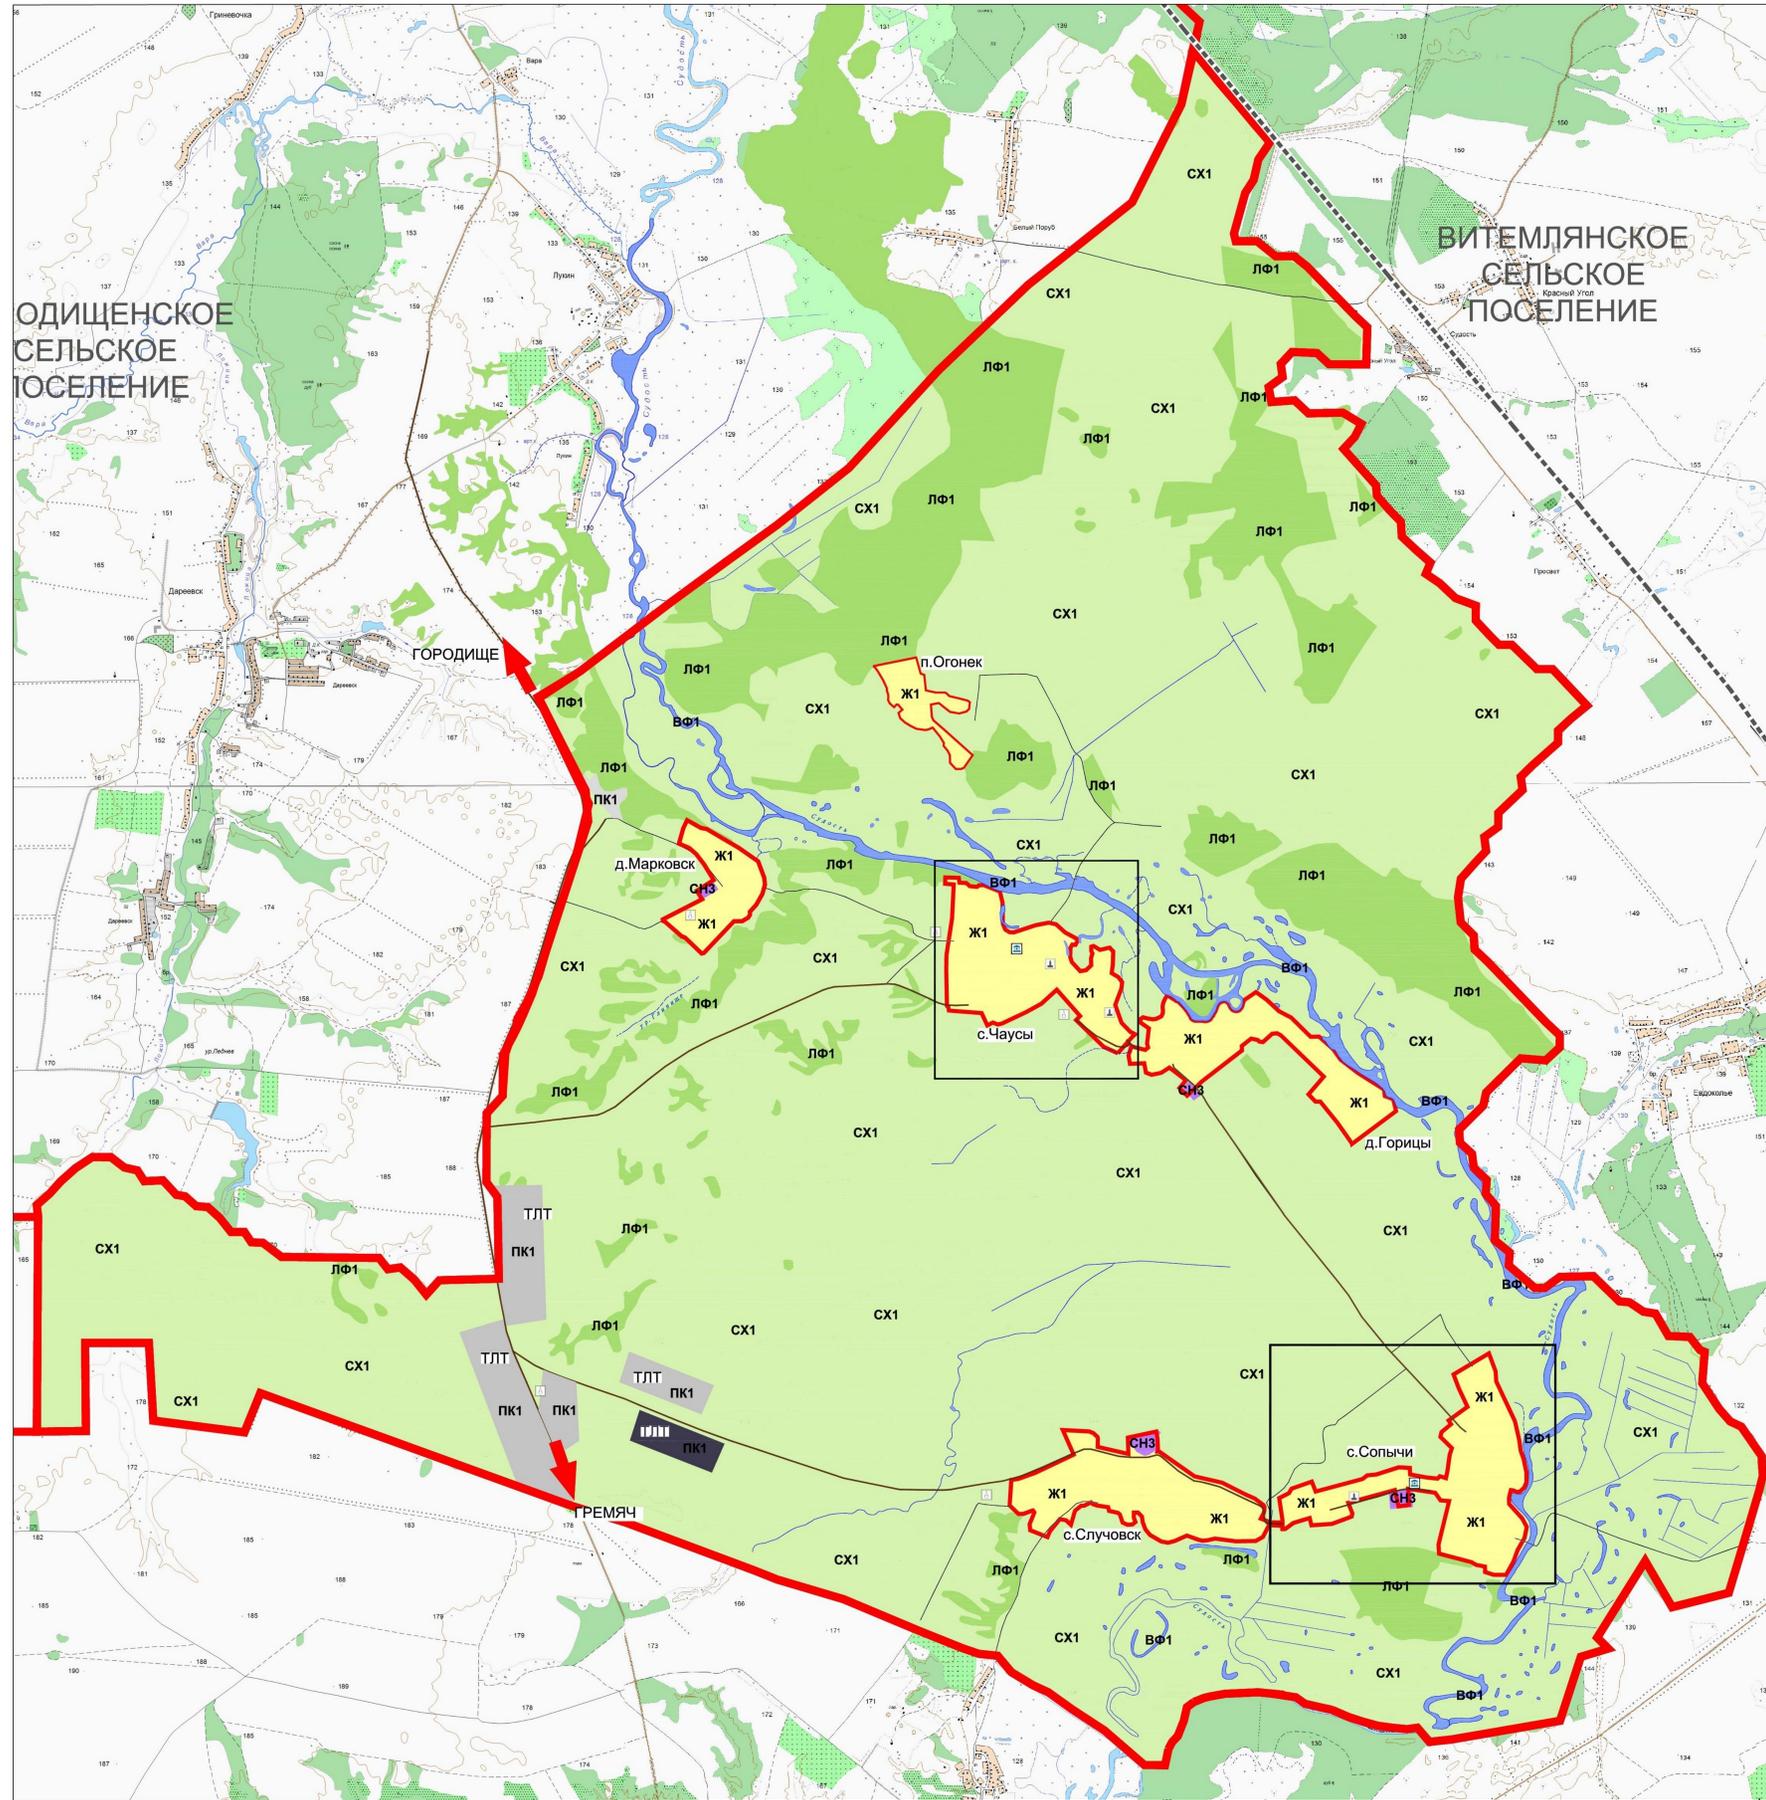


**ПРАВИЛА ЗЕМЛЕПОЛЬЗОВАНИЯ И ЗАСТРОЙКИ ЧАУСОВСКОГО СЕЛЬСКОГО ПОСЕЛЕНИЯ
ПОГАРСКОГО МУНИЦИПАЛЬНОГО РАЙОНА БРЯНСКОЙ ОБЛАСТИ**

СХЕМА ГРАДОСТРОИТЕЛЬНОГО ЗОНИРОВАНИЯ ТЕРРИТОРИИ


ПЛАН ЧАУСОВСКОГО СЕЛЬСКОГО ПОСЕЛЕНИЯ М 1:15000



С. СОПЫЧИ М 1:5 000

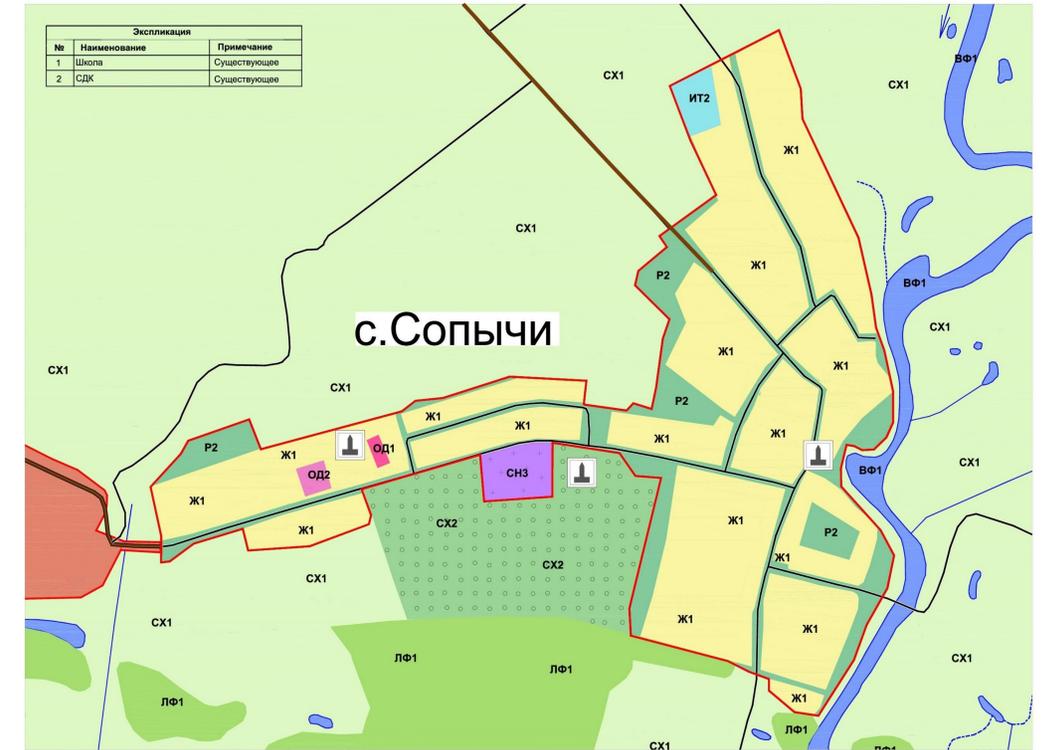

С. ЧАУСЫ М 1:5 000

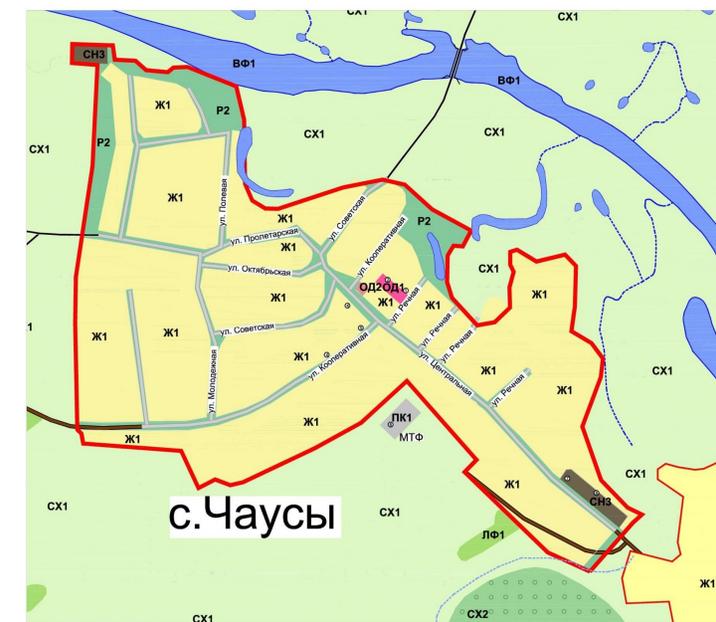

Условные обозначения:

- Границы:**
- Существующая граница населенных пунктов
 - Существующая граница Гетунговского сельского поселения
- Жилые зоны:**
- Ж1 — Зона жилой малоэтажной застройки
- Производственные зоны:**
- ПК1 — Зона предприятий и складов 5-6 классов опасности (санитарно-защитные зоны 50-100м)
 - ПК1 — Зона предприятий и складов 5-6 классов опасности (санитарно-защитные зоны 50-100м), (проектируемые)
- Общественно-деловые зоны:**
- ОД1 — Зона объектов общественно-делового и коммерческого назначения
 - ОД2 — Зона объектов образования, здравоохранения, социальной защиты, физкультуры и спорта

- Зоны сельскохозяйственного использования:**
- СХ1 — Зона сельскохозяйственных угодий
 - СХ2 — Зона садов
- Природно-рекреационные зоны:**
- Р2 — Зона природных ландшафтов
- Зоны специального назначения:**
- СН3 — Зона кладбищ
- Зоны территорий, на которые градостроительные регламенты не распространяются**
- ВФ1 — Земли водного фонда
 - ЛФ1 — Земли лесного фонда

- Зона инженерной и транспортной инфраструктуры:**
- ИТ2 — Зона инженерной инфраструктуры
- Символы:**
- А — артезианские
 - И — памятники истории и культуры
 - З — Объекты капитального строительства здравоохранения
 - Улично-дорожная сеть с асфальтовым покрытием
 - Проселочная дорожная сеть

№	Итого	Лист	Масштаб	Дата
1	1	1	1:15000	2014

Брянская область, Погарский муниципальный район, Чаусовское сельское поселение
 Генеральный план Чаусовского сельского поселения Погарского муниципального района Брянской области
 Схема градостроительного зонирования территории
 ООО "Проф-проект"