

Главе администрации Погарского района  
Чиганок С.И.

Зубрицкого Андрея  
Петровича (Ф.И.О. \*)

п.г.т. Погар ул. Чехова 44  
8910 331 5255

### ЗАЯВЛЕНИЕ

На основании статьи 40 Градостроительного кодекса Российской Федерации, в связи с отклонением от предельных параметров

(указывается обоснование заявленных требований, предусмотренных данной статьей)

прошу предоставить разрешение на отклонение от предельных параметров разрешенного строительства, реконструкции объекта капитального строительства, расположенного по адресу:

п.г.т. Погар ул. Анапченко 27 32.19.0211202.26

(кадастровый номер и местоположение земельного участка)

в части муниципального отступа от границы земельного участка 1.69  
(указываются запрашиваемые отклонения от предельных параметров разрешенного строительства, реконструкции объекта капитального строительства)

Данное разрешение необходимо для Реконструкции магазина

(цель предоставления разрешения с

Промышленных товаров

указанием наименования объекта капитального строительства)

Приложение:

1. Свидетельство на земельный участок
2. Свидетельство на магазин
3. Схема планировочной организации земельного участка
4. \_\_\_\_\_

Заявитель

Зубрицкий А.И.  
(Ф.И.О.)

И  
(подпись)

Дата 28.12.2021

<\*> Сведения о заявителе:

Для физических лиц (индивидуальных предпринимателей) указываются: фамилия, имя, отчество, реквизиты документа, удостоверяющего личность (серия, номер, кем и когда выдан), место жительства, номер телефона; для представителя физического лица указываются: фамилия, имя, отчество представителя, реквизиты доверенности, которая прилагается к заявлению.


Для юридических лиц указываются: наименование, организационно-правовая форма, адрес места нахождения, номер телефона, фамилия, имя, отчество лица, уполномоченного представлять интересы юридического лица, с указанием реквизитов документа, удостоверяющего эти полномочия и прилагаемого к заявлению.

Дорога  
ул. Аманжолова

Существование здания

Траншеобразователь

Граница участка

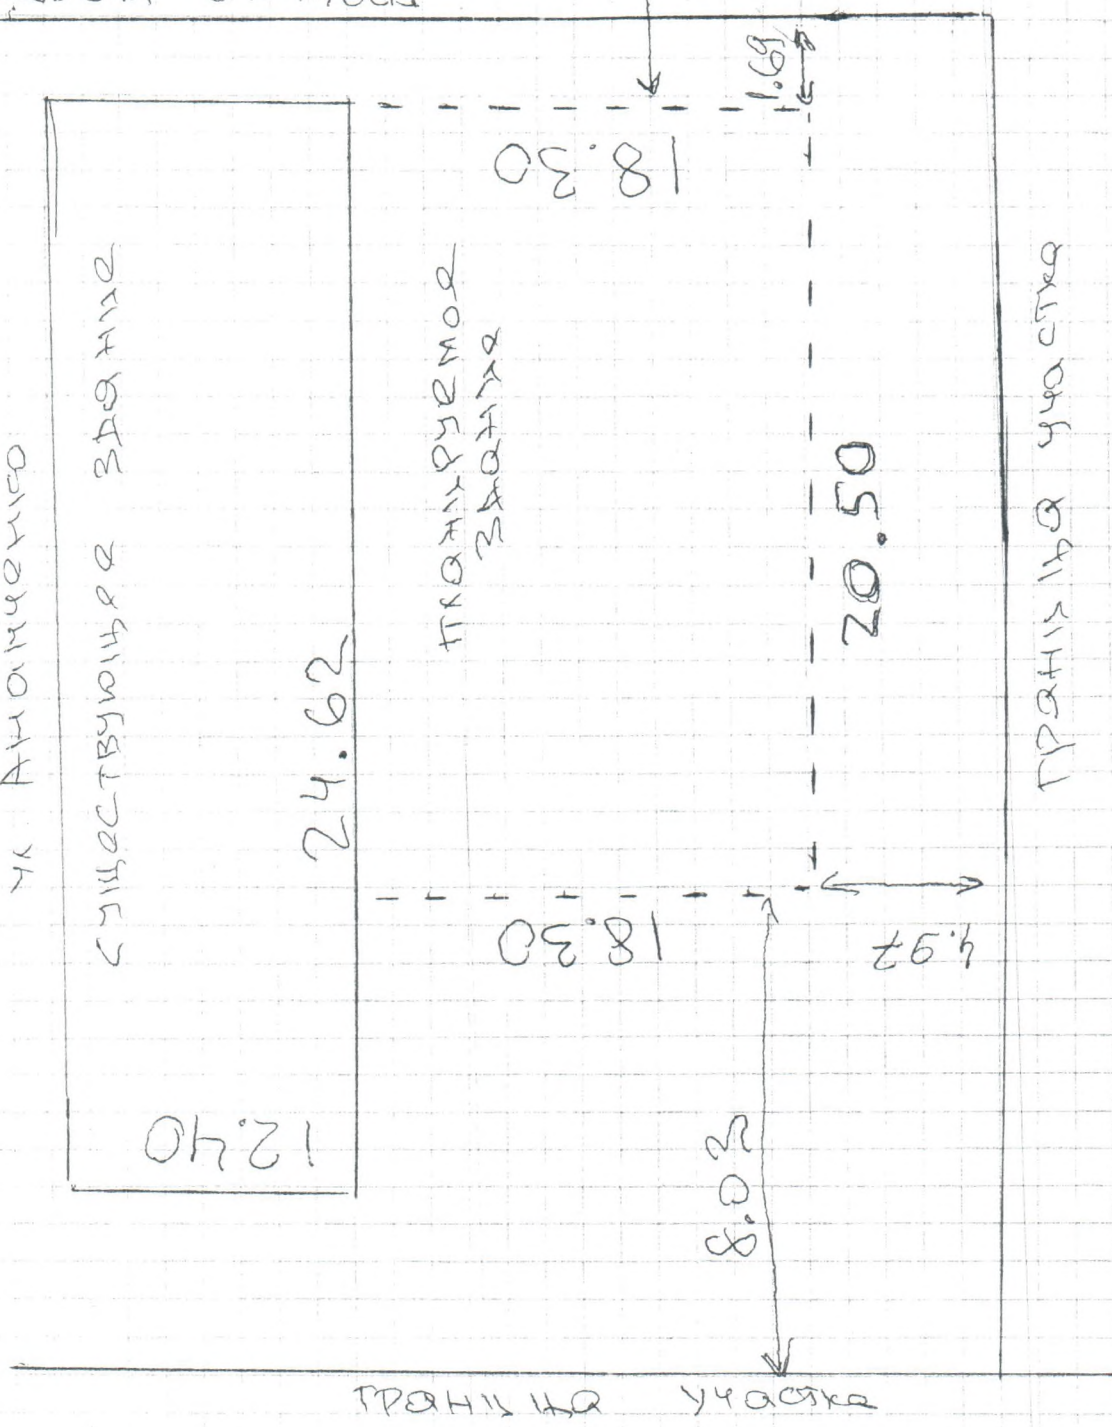

Граница участка

8.08

4.97

18.30

24.62

12.40

20.50

1.69

18.30

8.08

Граница участка

МОНТАЖ